
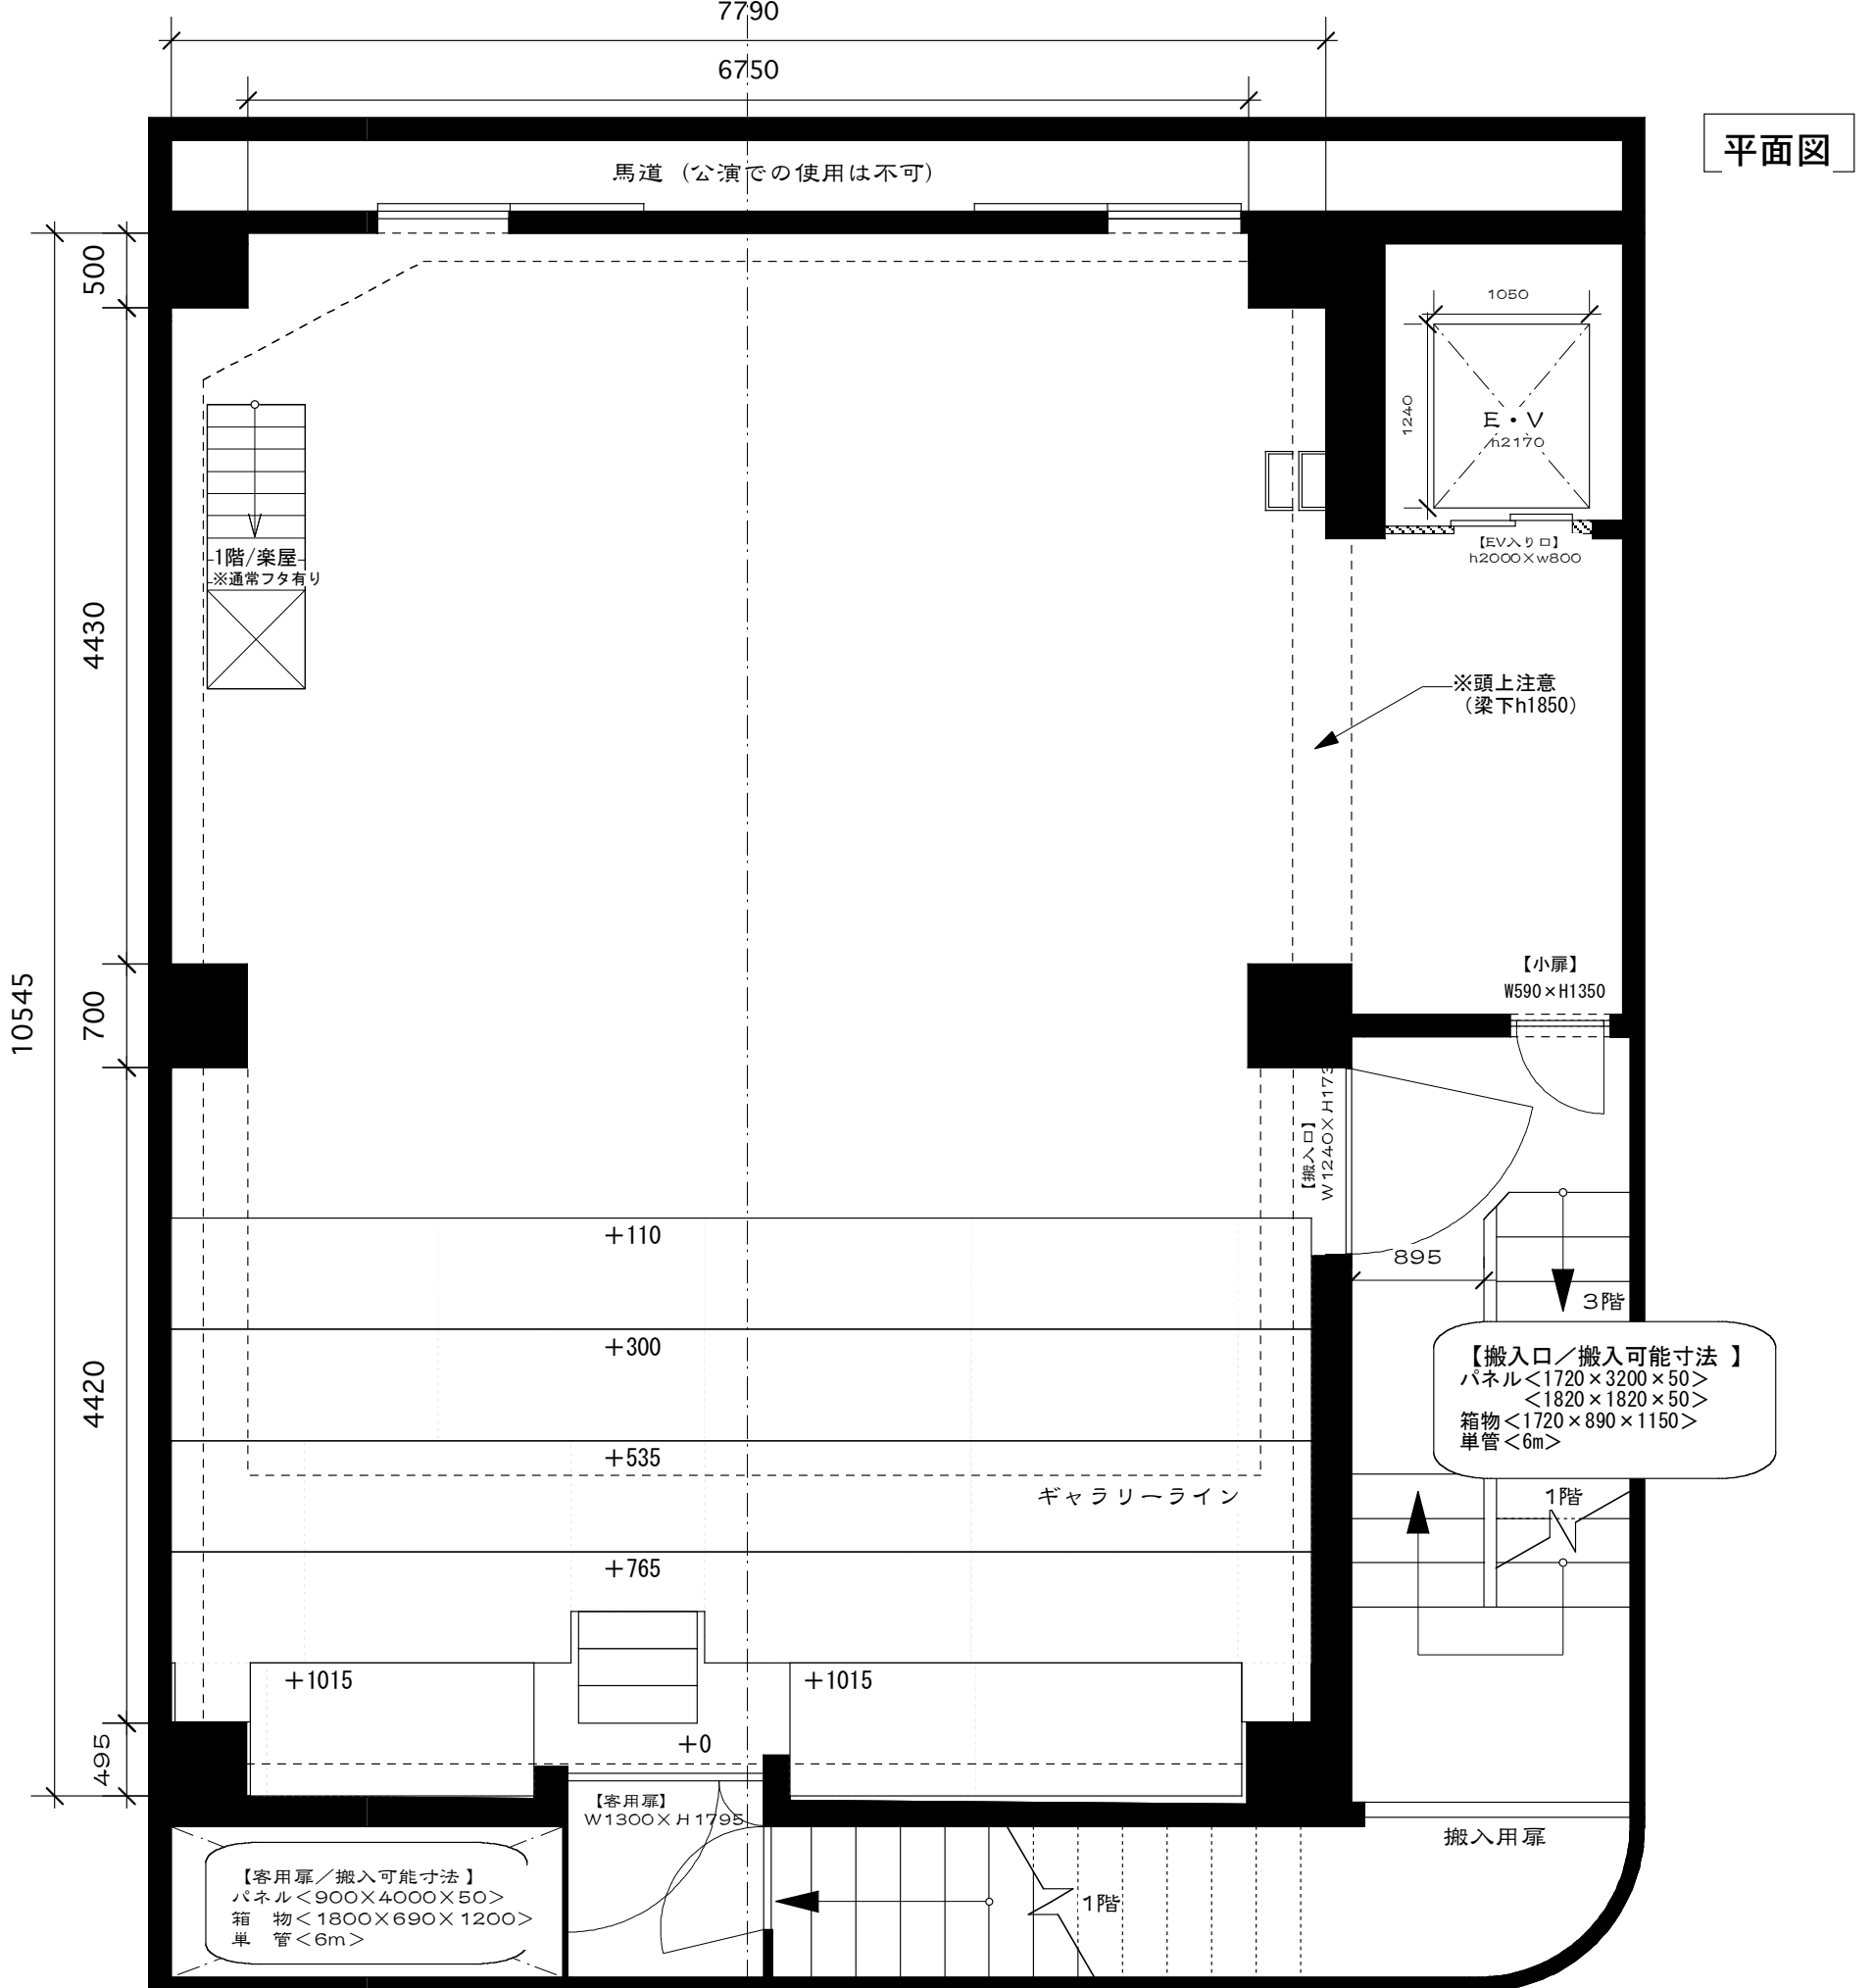


| | | |
|----------------|-------------|-----------|
| タイトル | | |
| 団体名 | | |
| こまばアゴラ劇場 / 平面図 | | |
| 期間 | 年 / 月 / 日 ~ | 年 / 月 / 日 |
| No. | S=1:50 | |
| プランナー | | |

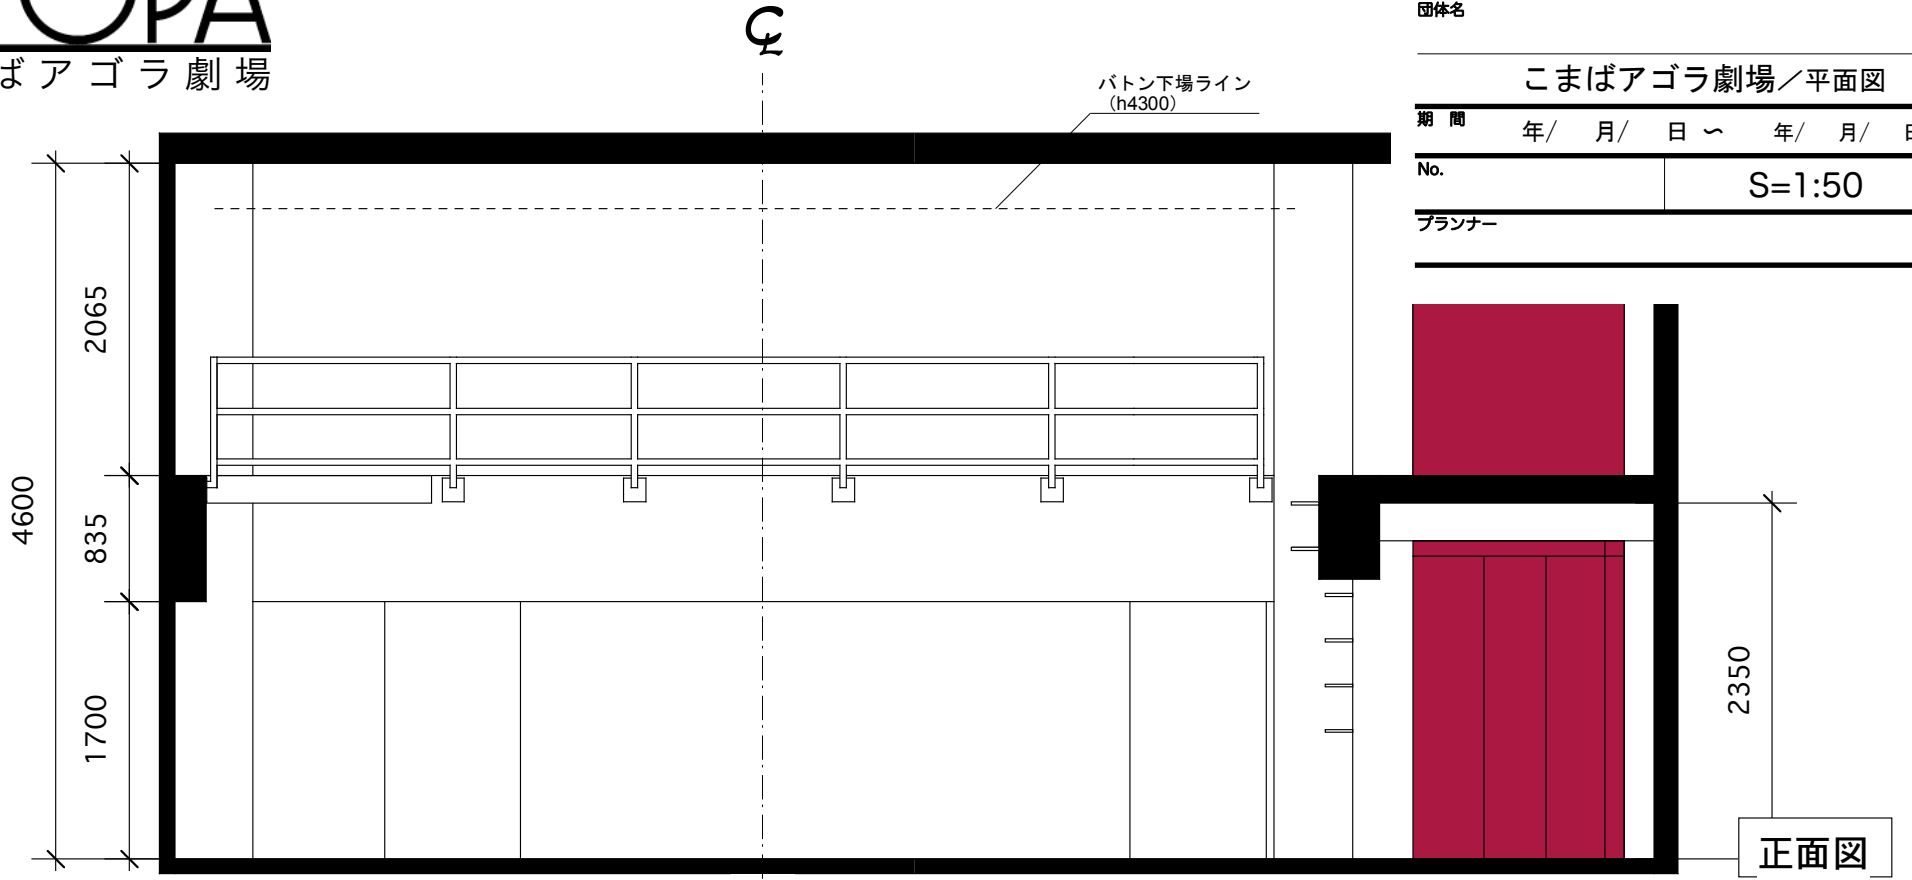

【搬入口 / 搬入可能寸法】
 パネル <1720 × 3200 × 50>
 <1820 × 1820 × 50>
 箱物 <1720 × 890 × 1150>
 単管 <6m>

【客用扉 / 搬入可能寸法】
 パネル <900 × 4000 × 50>
 箱物 <1800 × 690 × 1200>
 単管 <6m>