


バトン図

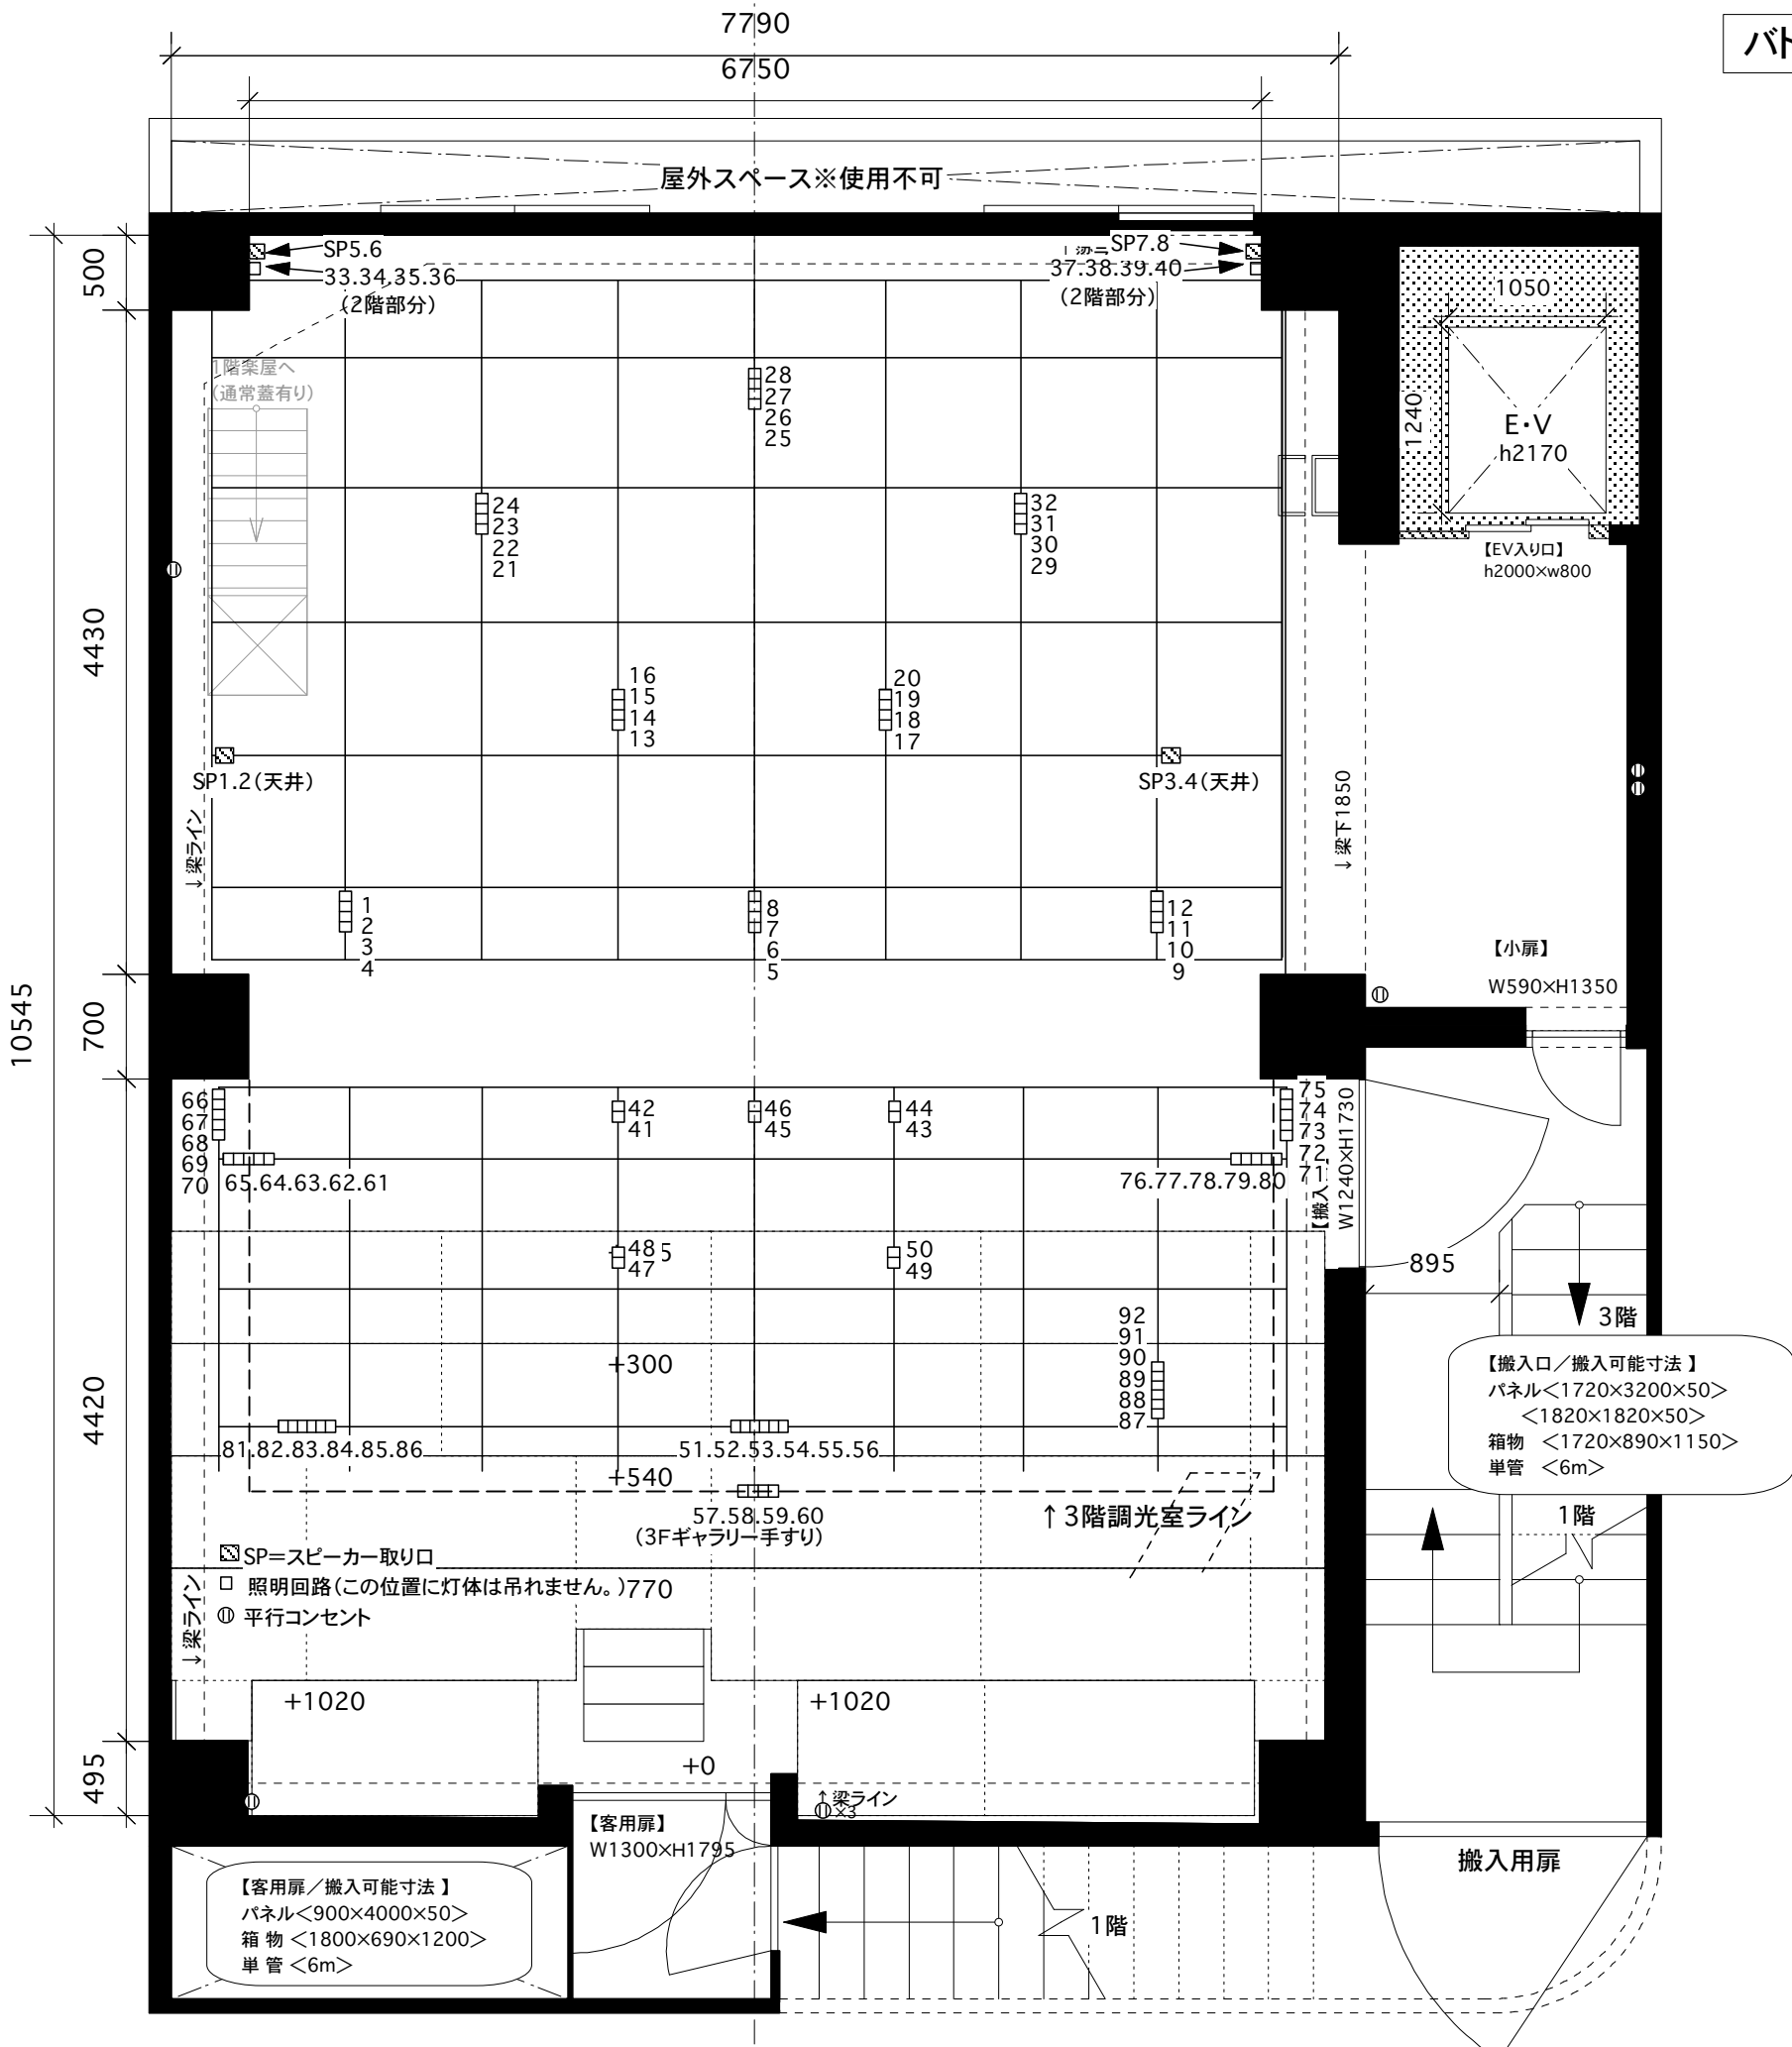

【搬入口/搬入可能寸法】
 パネル <1720 x 3200 x 50>
 <1820 x 1820 x 50>
 箱物 <1720 x 890 x 1150>
 単管 <6m>

【客用扉/搬入可能寸法】
 パネル <900 x 4000 x 50>
 箱物 <1800 x 690 x 1200>
 単管 <6m>

☑ SP=スピーカー取り口
 □ 照明回路(この位置に灯体は吊れません。)770
 ○ 平行コンセント

↑3階調光室ライン

