



タイトル		
団体名		
こまばアゴラ劇場		
期間	月/ 日 ~ 月/ 日(初日/ 月 日)	
No.	S = 1:50	
プランナー		

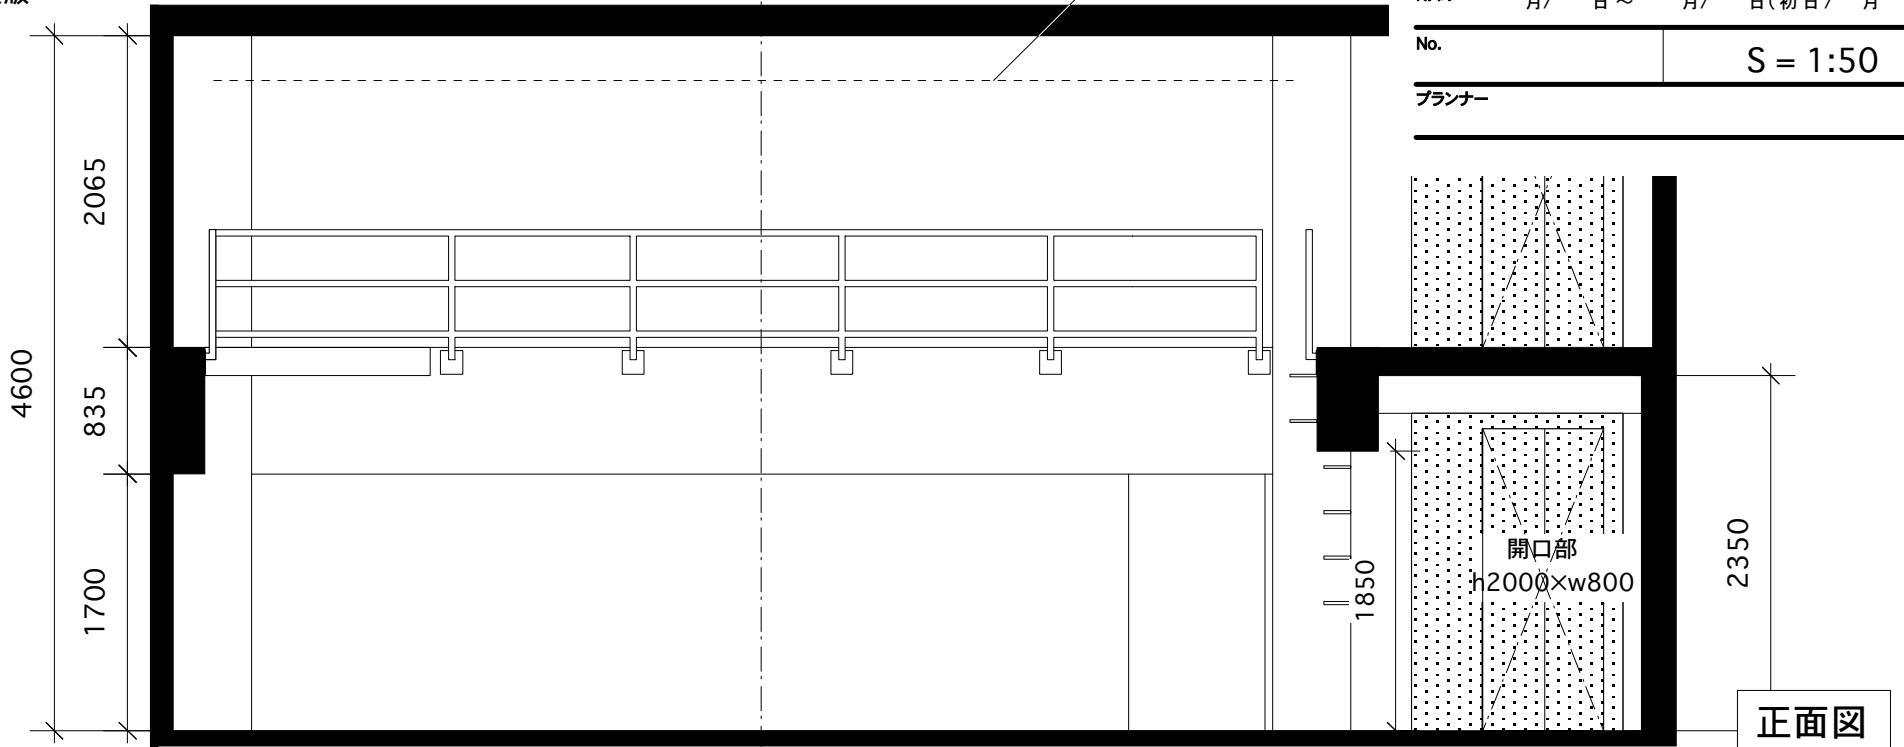

正面図

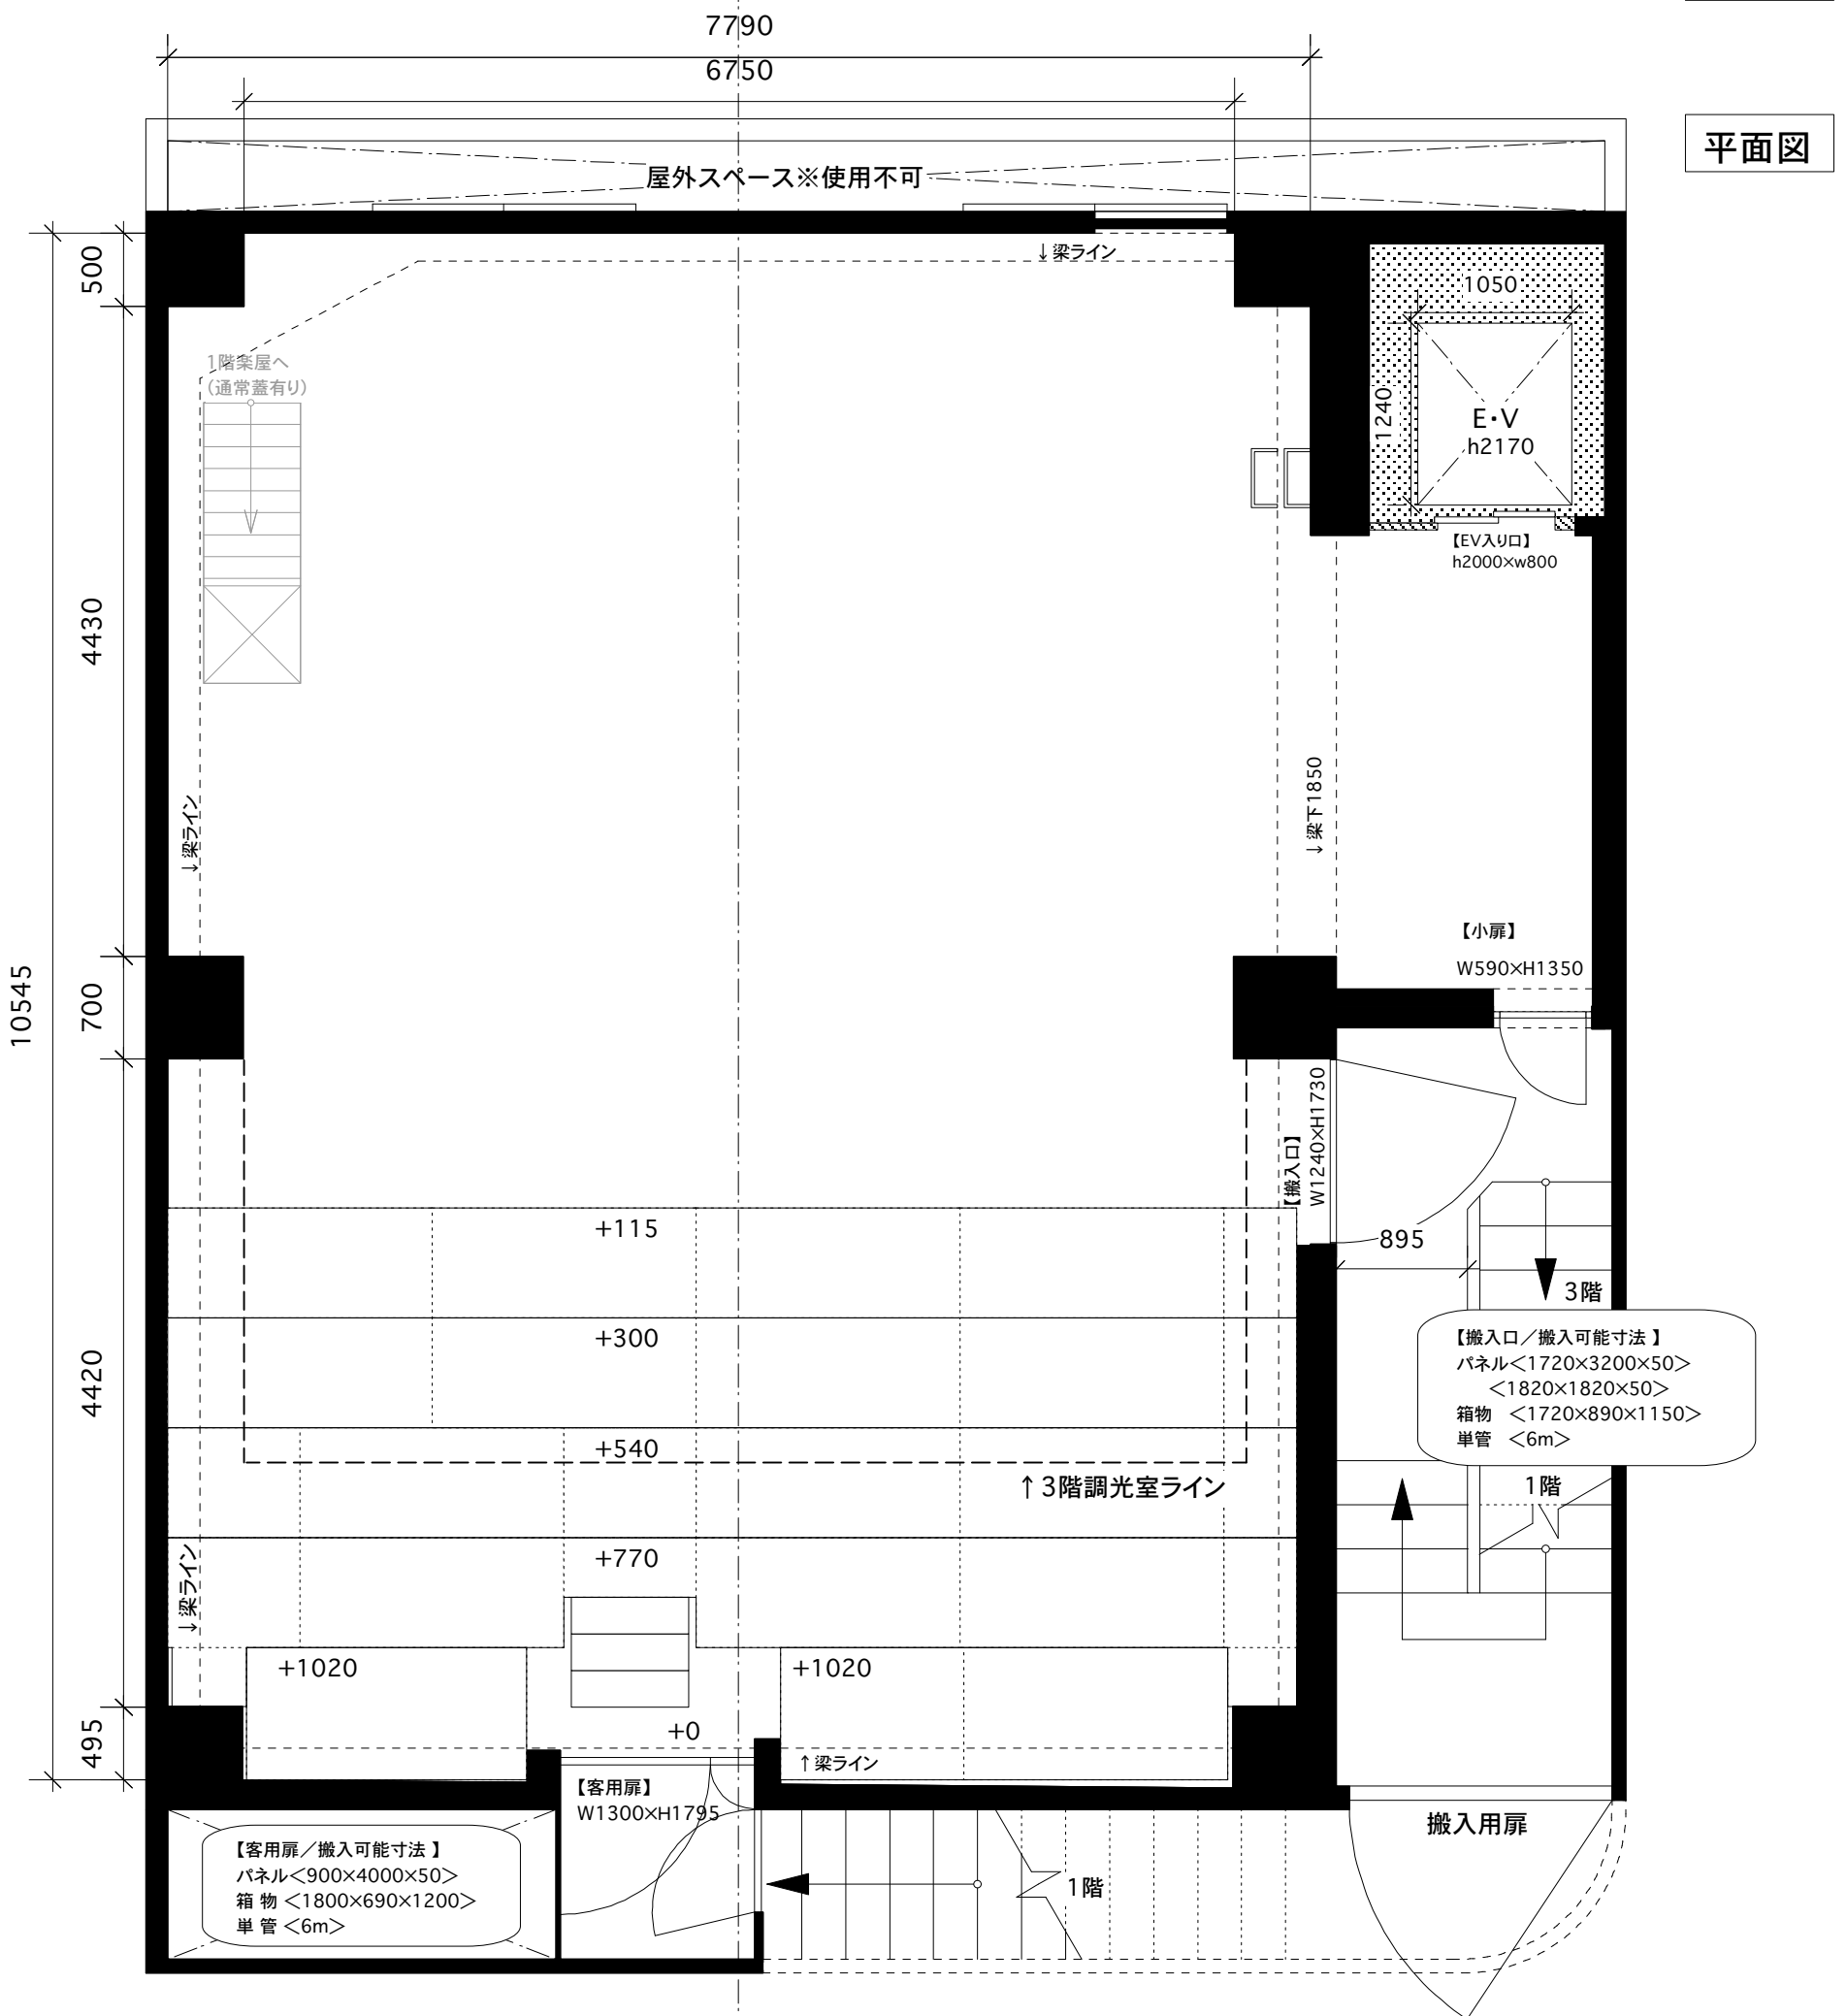

平面図